


MIEJSCOWY PLAN ZAGOSPODAROWANIA PRZESTRZENNEGO DLA CZĘŚCI OBREBU BORECZEK



N
0 50 100 m
RYSUNEK PLANU - SKALA 1:1000
ZAŁĄCZNIK NR 1

WYRYS ZE STUDIUM UWARUNKOWAŃ I KIERUNKÓW
ZAGOSPODAROWANIA PRZESTRZENNEGO GMINY BORÓW
PRZYJĘTEGO UCHWAŁĄ RADY GMINY BORÓW
NR XXXVI/223/2010 Z DNIA 8 LUTEGO 2010 R.

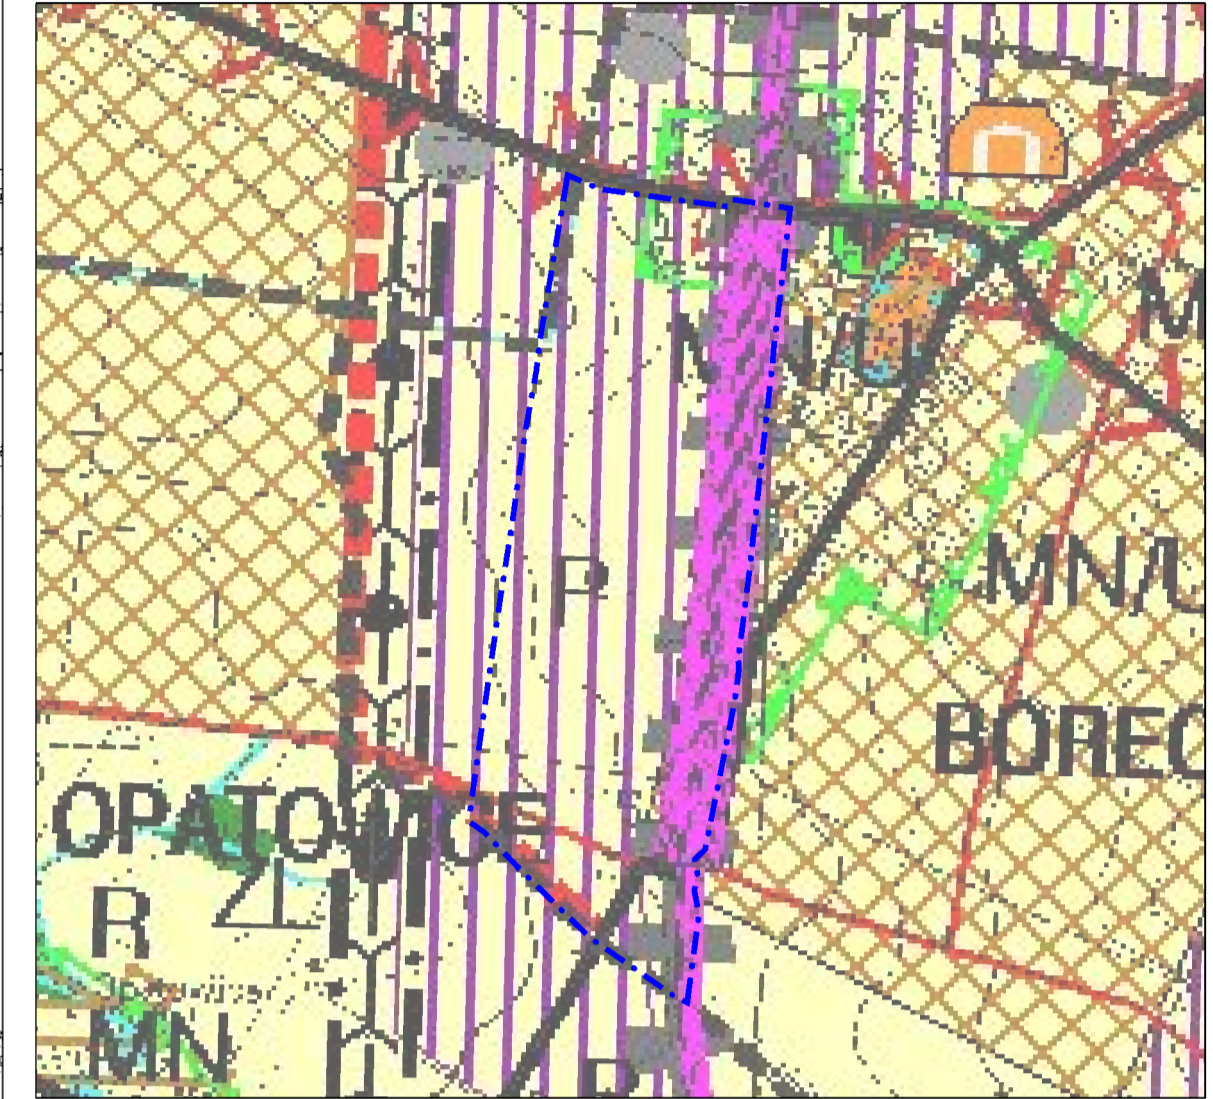

**ZAŁĄCZNIK NR 1
DO UCHWAŁY NR XXIX/190/2021
RADY GMINY BORÓW
Z DNIA 30 SIERPNIA 2021 R.**

UWAGA! Obszar planu znajduje się w całości w granicach strefy "OW" obserwacji archeologicznej

	granica obszaru objętego planem miejscowym
	linia rozgraniczająca tereny o różnym przeznaczeniu lub różnych zasadach zagospodarowania
	granica wydzielenia wewnętrznego
	nieprzekraczalna linia zabudowy
	granica strefy "B" ochrony konserwatorskiej
	obiekt figurujący w wykazie zabytków
	strefa ograniczeń zabudowy i zagospodarowania terenu wzdłuż granicy obszaru kolejowego
	granica terenu zamkniętego
	MN-U teren zabudowy mieszkaniowej jednorodzinnej lub zabudowy usługowej
	MW teren zabudowy mieszkaniowej wielorodzinnej
	U teren zabudowy usługowej
	P-U teren zabudowy produkcyjnej, składowej i magazynowej lub zabudowy usługowej
	RU-U teren obsługi produkcji w gospodarstwach rolnych, hodowlanych lub ogrodniczych lub zabudowy usługowej
	KK-U teren komunikacji kolejowej lub zabudowy usługowej
	KK-E teren komunikacji kolejowej lub infrastruktury technicznej - elektroenergetyka
	KK teren komunikacji kolejowej
	KDL teren drogi publicznej - droga lokalna
	KDD teren drogi publicznej - droga dojazdowa
	KDW teren drogi wewnętrznej
	ZI teren zieleni izolacyjnej
OZNACZENIA INFORMACYJNE	
	istniejąca napowietrzna linia elektroenergetyczna średniego napięcia 20kV
	pas technologiczny ograniczonego zagospodarowania wzdłuż istniejącej napowietrznej linii elektroenergetycznej średniego napięcia 20kV
	wymiar charakterystycznej odległości [w metrach]
	istniejąca stacja transformatorowa
	kierunek powiązania komunikacyjnego
	oś skrajnego toru kolejowego

Podkład: Mapa zasadnicza i ewidencji gruntów pozyskane z Wydziału Geodezji, Katastru i Kartografii Starostwa Powiatowego w Strzelinie Licencja nr GK.6642.515.2019