



MIEJSCOWY PLAN ZAGOSPODAROWANIA PRZESTRZENNEGO DLA MIEJSCOWOŚCI GŁOWNIN

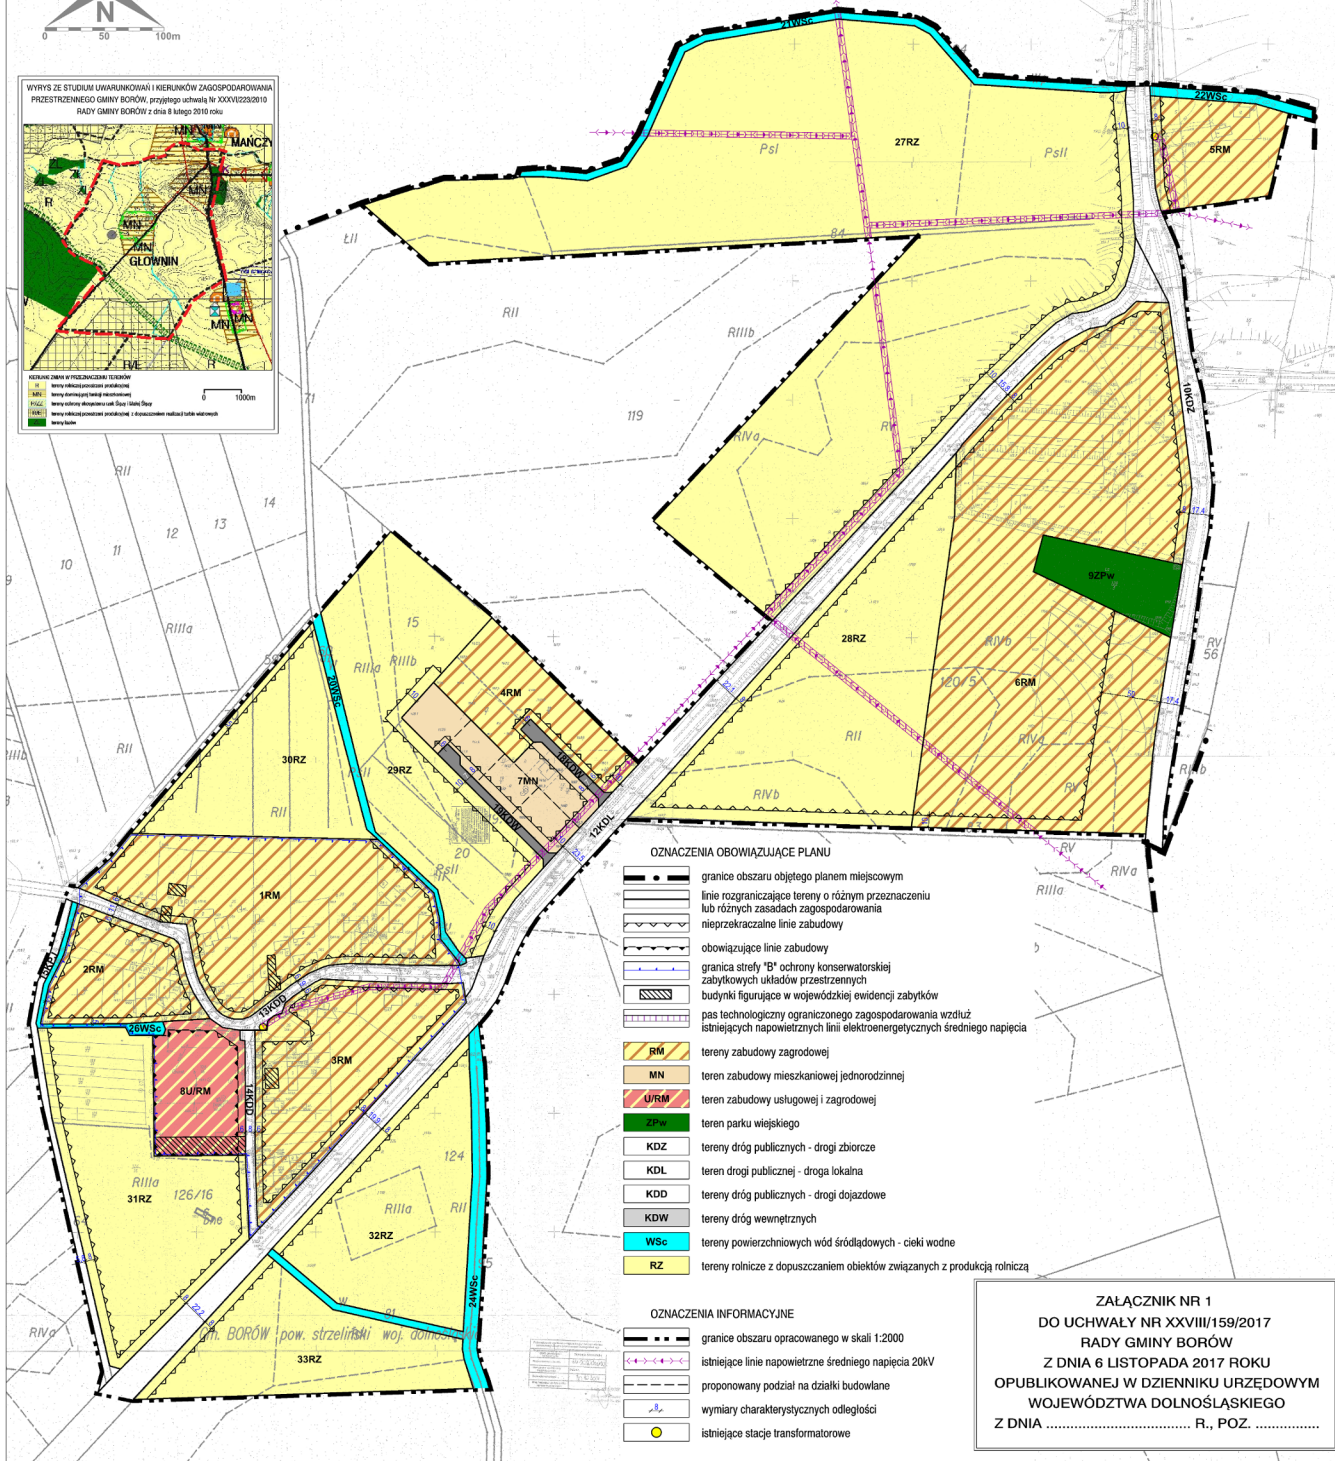

RYSUNEK PLANU - ZAŁĄCZNIK NR 1 - SKALA 1:2000

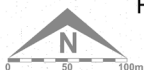

- OZNACZENIA OBOWIĄZUJĄCE PLANU**
- granicze obszaru objętego planem miejscowym
 - linie rozgraniczające tereny o różnym przeznaczeniu lub różnych zasadach zagospodarowania
 - nieprzekraczalne linie zabudowy
 - obowiązujące linie zabudowy
 - granicza strefy "B" ochrony konserwatorskiej zabytkowych układów przestrzennych
 - budynki figurujące w wojewódzkiej ewidencji zabytków
 - pas technologiczny ograniczonego zagospodarowania wzdłuż istniejących napowietrznych linii elektroenergetycznych średniego napięcia
 - RM - tereny zabudowy zagrodowej
 - MN - teren zabudowy mieszkaniowej jednorodzinnej
 - U/RM - teren zabudowy usługowej i zagrodowej
 - ZPW - teren parku wiejskiego
 - KDZ - tereny dróg publicznych - drogi zbiorcze
 - KDL - teren drogi publicznej - droga lokalna
 - KDD - tereny dróg publicznych - drogi dojazdowe
 - KDW - tereny dróg wewnętrznych
 - WSc - tereny powierzchniowych wód śródolodowych - ciekі wodne
 - RZ - tereny rolnicze z dopuszczaniem obiektów związanych z produkcją rolniczą

- OZNACZENIA INFORMACYJNE**
- granicze obszaru opracowanego w skali 1:2000
 - istniejące linie napowietrzne średniego napięcia 20kV
 - proponowany podział na działki budowlane
 - wymiary charakterystycznych odległości
 - istniejące stacje transformatorowe

ZAŁĄCZNIK NR 1
DO UCHWAŁY NR XXVIII/159/2017
RADY GMINY BORÓW
Z DNIA 6 LISTOPADA 2017 ROKU
OPUBLIKOWANEJ W DZIENNIKU URZĘDOWYM
WOJEWÓDZTWA DOLNOŚLĄSKIEGO
Z DNIA R., POZ.