

PROGNOZA ODDZIAŁYWANIA NA ŚRODOWISKO DO: MIEJSCOWEGO PLANU ZAGOSPODAROWANIA PRZESTRZENNEGO DLA DZIAŁKI O NUMERZE EWIDENCYJNYM 72 W OBRĘBIE WSI SUCHOWICE



OZNACZENIA PROGNOZY ODDZIAŁYWANIA NA ŚRODOWISKO DO MIEJSCOWEGO PLANU ZAGOSPODAROWANIA PRZESTRZENNEGO

A. PROJEKTOWANA JEDNOSTKA URBANISTYCZNA O NISKIEJ INTENSYWNOŚCI PRZEKSZTAŁCEN ŚRODOWISKA I LOKALNYM ZASIĘGU ODDZIAŁYWANIA

KDtr- teren drogi transportu rolnego

1. TERENY KOMUNIKACJI KOŁOWEJ - Oddziaływanie ruchu komunikacyjnego wynika z emisji zanieczyszczeń gazowych do powietrza, zanieczyszczeń gruntów związkami ropopodobnymi, zanieczyszczenie pasa gruntu sąsiadującego z drogą kadmem i ołowiem oraz ze wzrostem natężenia hałasu

B. PROJEKTOWANA JEDNOSTKA URBANISTYCZNA O NIEWIELKIEJ INTENSYWNOŚCI PRZEKSZTAŁCEN ŚRODOWISKA I LOKALNYM ZASIĘGU ODDZIAŁYWANIA

RM - teren zabudowy zagrodowej

1. TERENY USŁUGOWE I MIESZKANIOWE - Stopień oddziaływania uzależniony jest od sposobu rozwiązania gospodarki ściekowej, gospodarki odpadami i zastosowanej metody ogrzewania. Wpływ pośredni wiąże się ze wzrostem ruchu komunikacyjnego oraz ze wzrostem natężenia hałasu. Na terenach niezabudowanych nastąpi trwałe przekształcenie i zniszczenie warstwy glebowej. Zasięg i sposób oddziaływania uzależniony będzie od rodzaju realizowanych działalności, bez możliwości prowadzenia działalności zawsze znacząco oddziałujących na środowisko.


OBOWIĄZUJĄCE USTALENIA PLANU:

- ■ ■ granica obszaru objętego planem miejscowym
- linia rozgraniczająca tereny o różnym przeznaczeniu lub różnych zasadach zagospodarowania
- ▲ nieprzekraczalna linia zabudowy
- RM -Teren zabudowy zagrodowej
- KDtr - Teren drogi transportu rolnego

OZNACZENIA INFORMACYJNE:

- 6 wymiar charakterystycznej odległości
- - - kierunek powiązania komunikacyjnego

ZAŁĄCZNIK NR 1 DO PROGNOZY ODDZIAŁYWANIA NA ŚRODOWISKO MIEJSCOWEGO PLANU ZAGOSPODAROWANIA PRZESTRZENNEGO DLA DZIAŁKI O NUMERZE EWIDENCYJNYM 72 W OBRĘBIE WSI SUCHOWICE

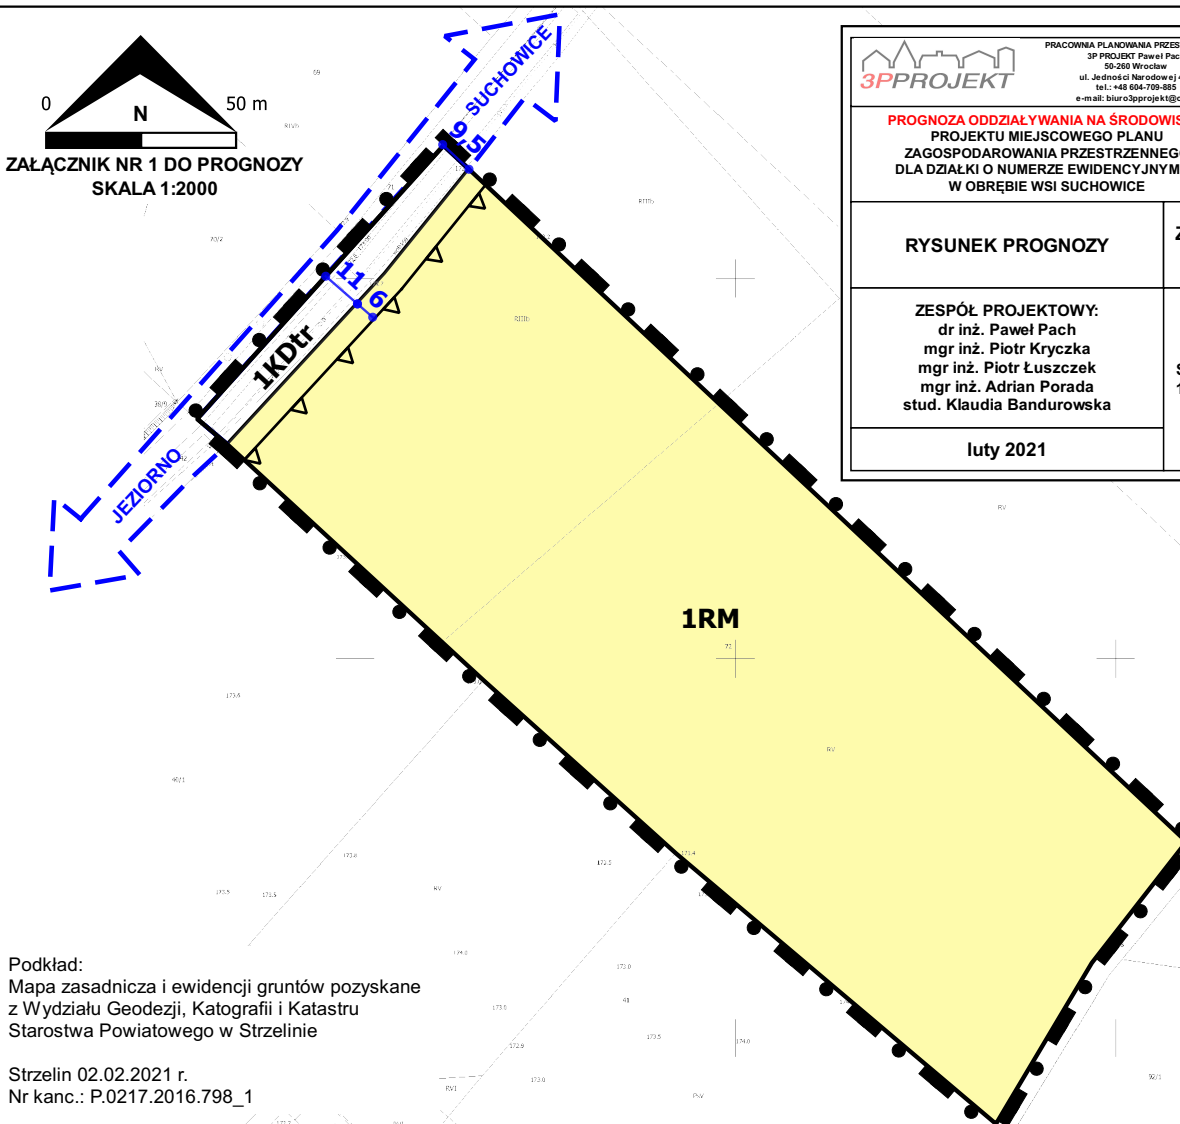

<p>PRACOWNIA PLANOWANIA PRZESTRZENNEGO 3P PROJEKT Paweł Pach 50-200 Wrocław ul. Jedności Narodowej 45B tel.: +48 604-709-885 e-mail: biuro3pprojekt@gmail.pl</p>	
<p>PROGNOZA ODDZIAŁYWANIA NA ŚRODOWISKO PROJEKTU MIEJSCOWEGO PLANU ZAGOSPODAROWANIA PRZESTRZENNEGO DLA DZIAŁKI O NUMERZE EWIDENCYJNYM 72 W OBRĘBIE WSI SUCHOWICE</p>	
<p>RYСУNEK PROGNOZY</p>	<p>Zał. nr 1</p>
<p>ZESPÓŁ PROJEKTOWY: dr inż. Paweł Pach mgr inż. Piotr Kryczka mgr inż. Adrian Porada stud. Klaudia Bandurowska</p>	
<p>luty 2021</p>	
<p>SKALA 1: 2000</p>	

Podkład:
Mapa zasadnicza i ewidencji gruntów pozyskane z Wydziału Geodezji, Katastru i Katastru Starostwa Powiatowego w Strzelinie

Strzelin 02.02.2021 r.
Nr kanc.: P.0217.2016.798_1