

MIEJSCOWY PLAN ZAGOSPODAROWANIA PRZESTRZENNEGO DLA DZIAŁKI O NUMERZE EWIDENCYJNYM 72 W OBRĘBIE WSI SUCHOWICE



WYRYS ZE STUDIUM UWARUNKOWAŃ I KIERUNKÓW ZAGOSPODAROWANIA PRZESTRZENNEGO GMINY BORÓW PRZYJĘTEGO UCHWAŁĄ NR XXXVI/223/2010



- granica obszaru objętego planem miejscowym
- granica gminy Borów
- granica sołectw
- tereny dominującej funkcji mieszkaniowo-usługowej


OBOWIĄZUJĄCE USTALENIA PLANU:

- granica obszaru objętego planem miejscowym
- linia rozgraniczająca tereny o różnym przeznaczeniu lub różnych zasadach zagospodarowania
- nieprzekraczalna linia zabudowy
- RM -Teren zabudowy zagrodowej
- KDtr - Teren drogi transportu rolnego

OZNACZENIA INFORMACYJNE:

- wymiar charakterystycznej odległości
- kierunek powiązania komunikacyjnego

ZAŁĄCZNIK NR 1
DO UCHWAŁY NR/...../2021
RADY GMINY BORÓW
Z DNIA 2021 R.

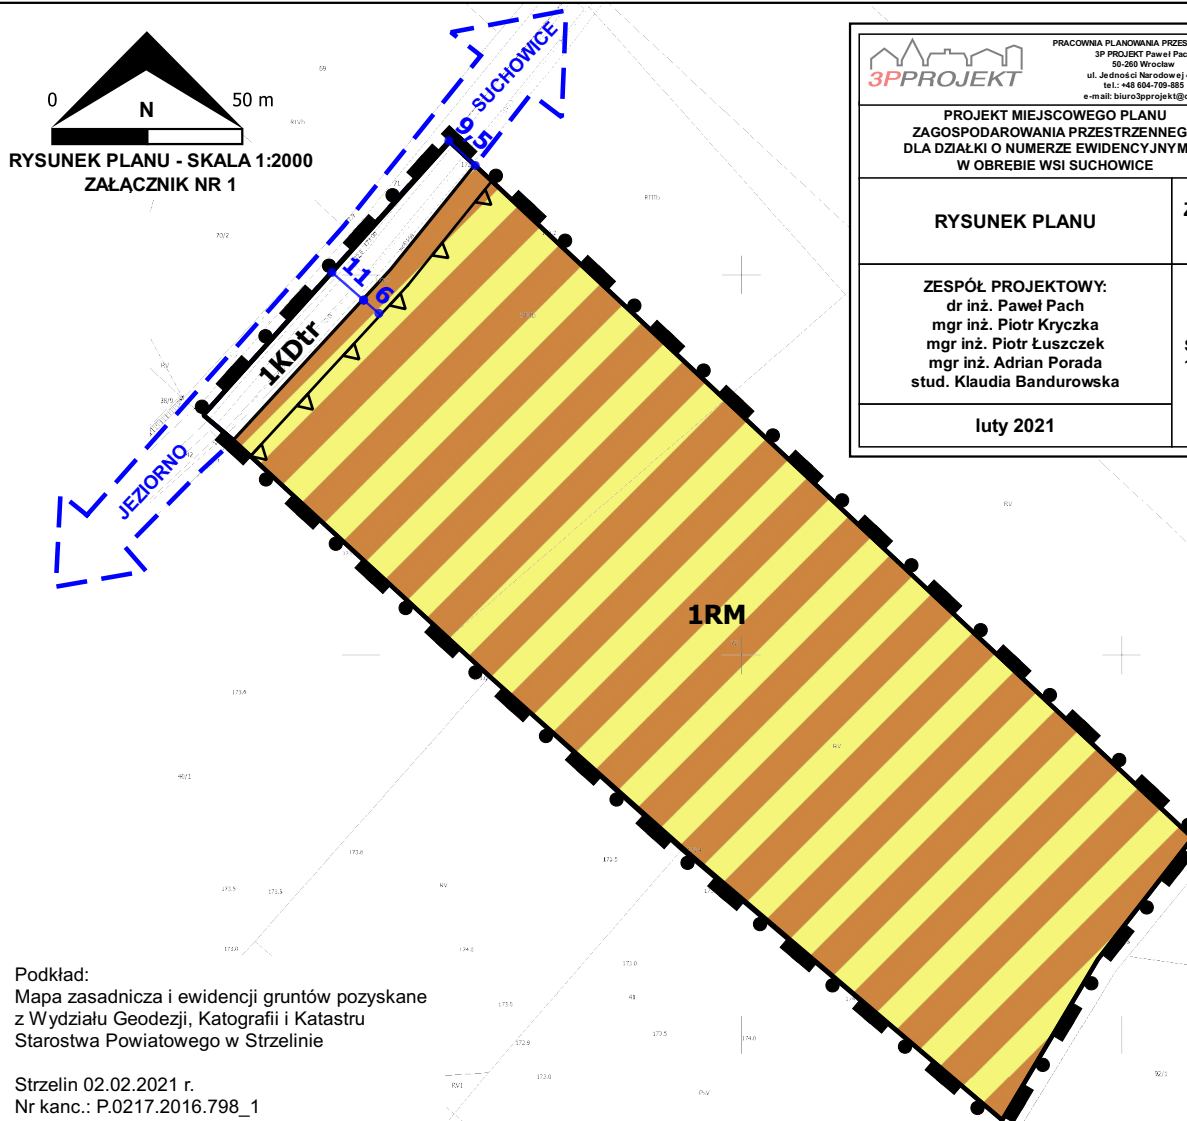

Podkład:
 Mapa zasadnicza i ewidencji gruntów pozyskane z Wydziału Geodezji, Kartografii i Katastru Starostwa Powiatowego w Strzelinie

Strzelin 02.02.2021 r.
 Nr kanc.: P.0217.2016.798_1

PRACOWNIA PLANOWANIA PRZESTRZENNEGO 3P PROJEKT Paweł Pach 50-260 Wrocław ul. Jeździec 1 Narodowej 45B tel.: +48 504 709 885 e-mail: biuro3pprojekt@o2.pl	
PROJEKT MIEJSCOWEGO PLANU ZAGOSPODAROWANIA PRZESTRZENNEGO DLA DZIAŁKI O NUMERZE EWIDENCYJNYM 72 W OBRĘBIE WSI SUCHOWICE	
RYSUNEK PLANU	Zał. nr 1
ZESPÓŁ PROJEKTOWY: dr inż. Paweł Pach mgr inż. Piotr Kryczka mgr inż. Piotr Łuszczek stud. Klaudia Bandurowska	SKALA 1: 2000
luty 2021	