

UCHWAŁA NR XXVIII/183/2021
RADY GMINY BORÓW

z dnia 25 czerwca 2021 r.

w sprawie przystąpienia do sporządzenia miejscowego planu zagospodarowania przestrzennego dla części działek położonych w południowo-zachodniej części miejscowości Ludów Śląski

Na podstawie art. 18 ust. 2 pkt 15 ustawy z dnia 8 marca 1990 r. o samorządzie gminnym (tekst jednolity Dz. U. z 2020 r. poz. 713 z późn. zm.), w związku z art. 14 ust. 1, 2 i 4 oraz art. 27 ustawy z dnia 27 marca 2003 r. o planowaniu i zagospodarowaniu przestrzennym (tekst jednolity Dz. U. z 2021 r. poz. 741), Rada Gminy Borów uchwala, co następuje:

§1. W oparciu o wyniki analizy wykonanej zgodnie z art. 14 ust. 5 ustawy o planowaniu i zagospodarowaniu przestrzennym przystępuje się do sporządzenia miejscowego planu zagospodarowania przestrzennego obejmującej części działek o numerach ewidencyjnych: 224,225,226,227 położonych w obrębie Ludów Śląski.

§2. Granice obszaru objętego planem określa załącznik graficzny nr 1 do niniejszej uchwały.


§3. Zakres ustaleń planu będzie zgodny z art. 15 ust. 2 i 3 ustawy z dnia 27 marca 2003 r. o planowaniu i zagospodarowaniu przestrzennym (tekst jednolity Dz. U. z 2021 r. poz. 741).

§4. Wykonanie uchwały powierza się Wójtowi Gminy Borów.


§5. Uchwała wchodzi w życie z dniem podjęcia.

PRZEWODNICZĄCA
RADY GMINY
Głoszi
Grażyna Kosińska

ZAŁĄCZNIK GRAFICZNY NR 1
do uchwały Nr XXV/III/183/2021...
Rady Gminy Borów
z dnia 25 czerwca 2021r.

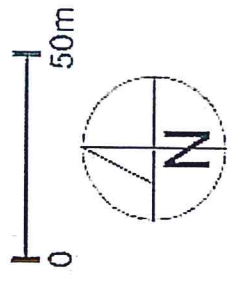

PRZEWODNICZĄCA
RADY GMINY
Grażyna Kosińska

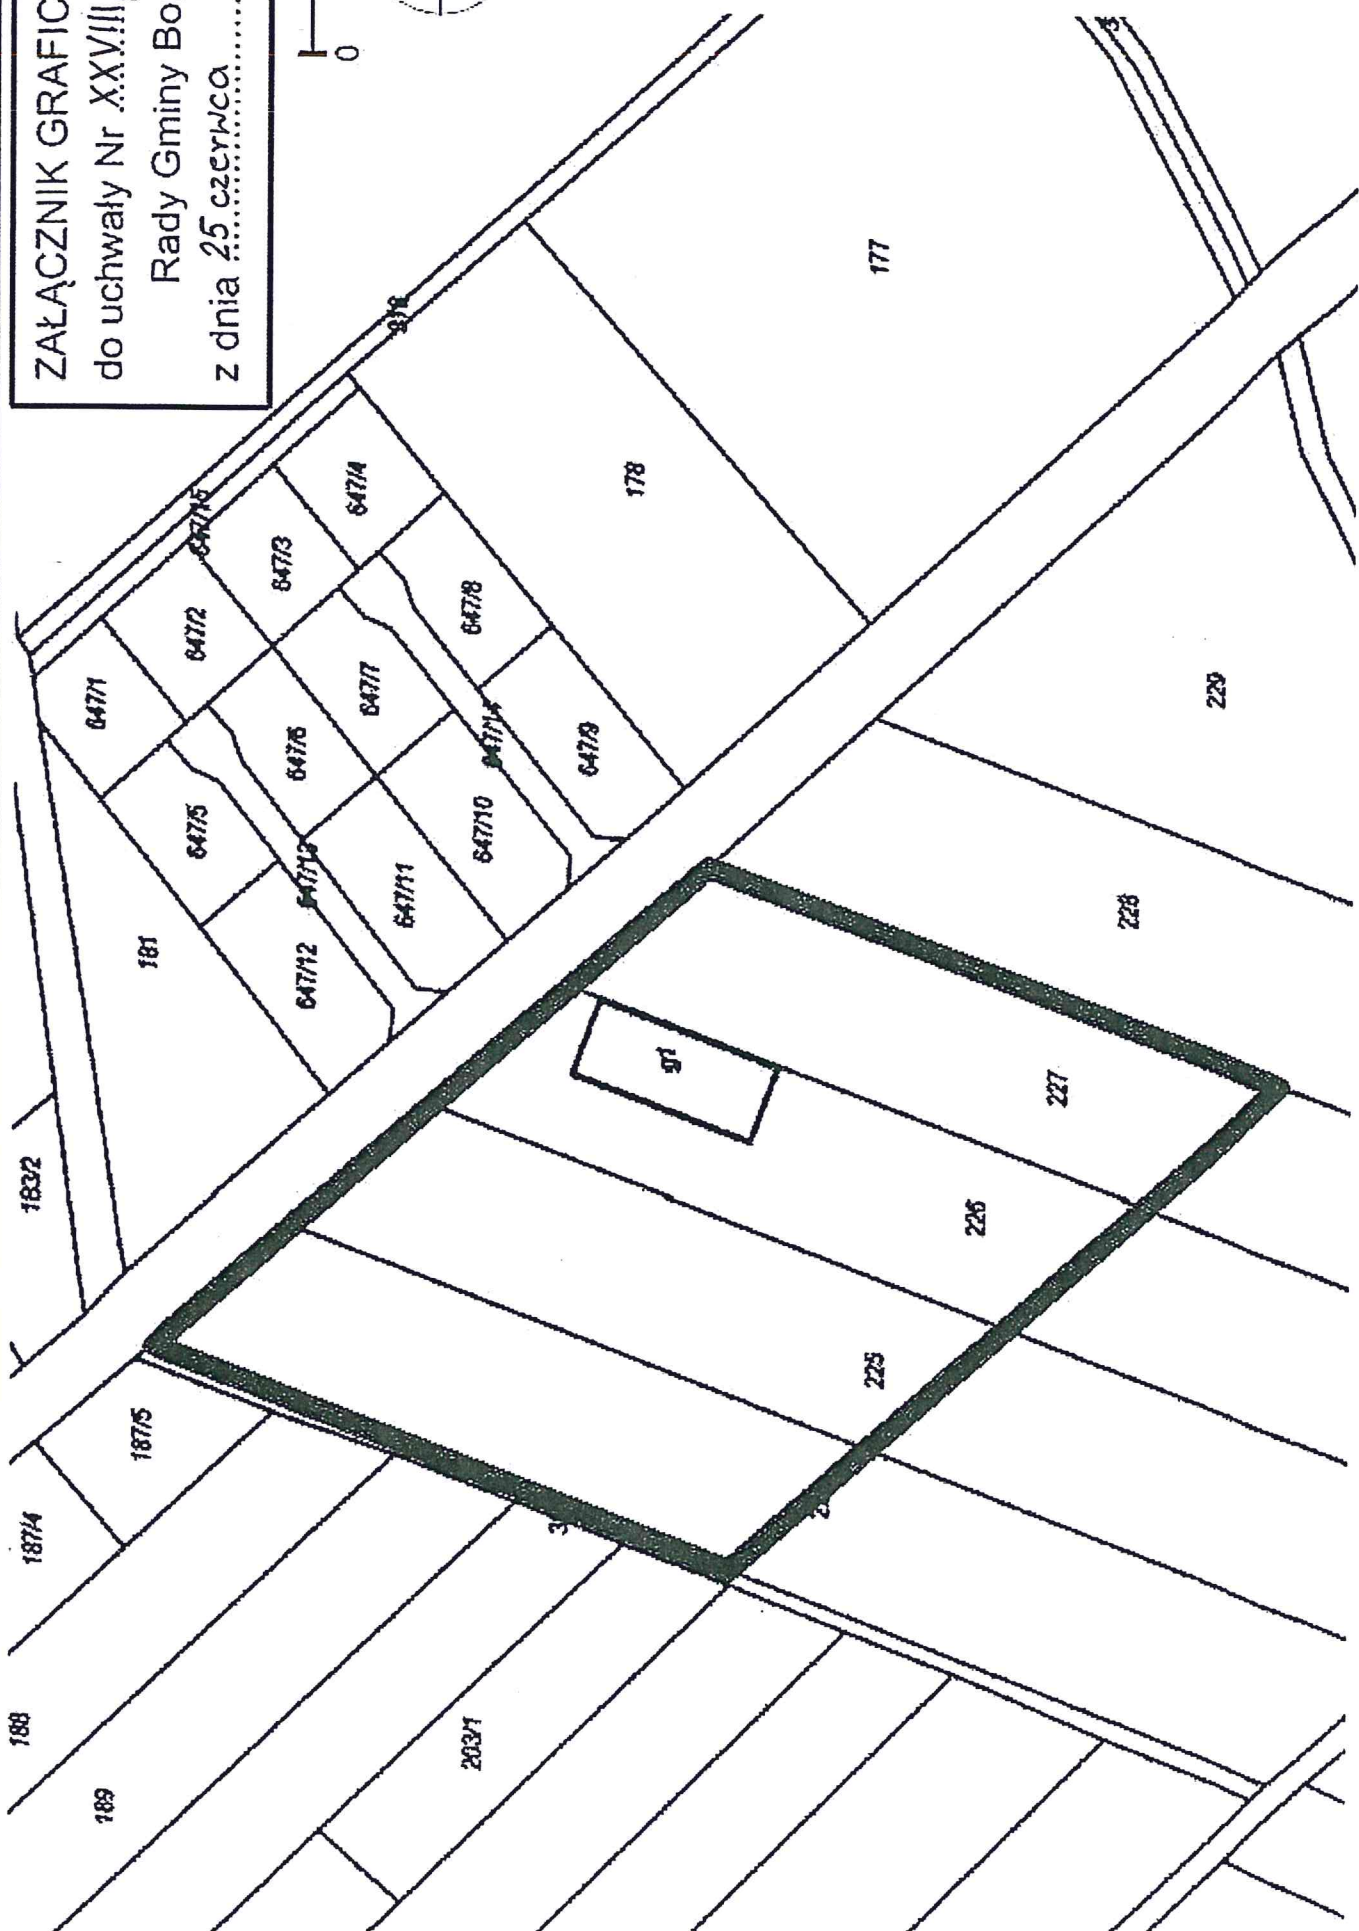

granica obszaru objętego planem miejscowym