

MIEJSCOWY PLAN ZAGOSPODAROWANIA PRZESTRZENNEGO DLA CZĘŚCI DZIAŁEK POŁOŻONYCH W POŁUDNIOWO-ZACHODNIEJ CZĘŚCI MIEJSCOWOŚCI LUDÓW ŚLĄSKI



WYRYS ZE STUDIUM UWARUNKOWAŃ I KIERUNKÓW
ZAGOSPODAROWANIA PRZESTRZENNEGO
GMINY BORÓW PRZYJĘTEGO UCHWAŁĄ NR XXXVI/223/2010



- granica obszaru objętego planem miejscowym
- granica sołectw
- MN tereny dominującej funkcji mieszkaniowo-usługowej
- R tereny rolniczej przestrzeni produkcyjnej
- cmentarz wraz ze strefą ochrony sanitarnej


OBOWIAZUJĄCE USTALENIA PLANU:

- granica obszaru objętego planem miejscowym
- linia rozgraniczająca tereny o różnym przeznaczeniu lub różnych zasadach zagospodarowania
- nieprzekraczalna linia zabudowy
- RU/RM - teren obsługi produkcji w gospodarstwach rolnych, hodowlanych, ogrodniczych lub zabudowy zagrodowej

OZNACZENIA INFORMACYJNE:

- wymiar charakterystycznej odległości
- kierunek powiązania komunikacyjnego

**ZAŁĄCZNIK NR 1
DO UCHWAŁY NR/...../2022
RADY GMINY BORÓW
Z DNIA 2022 R.**

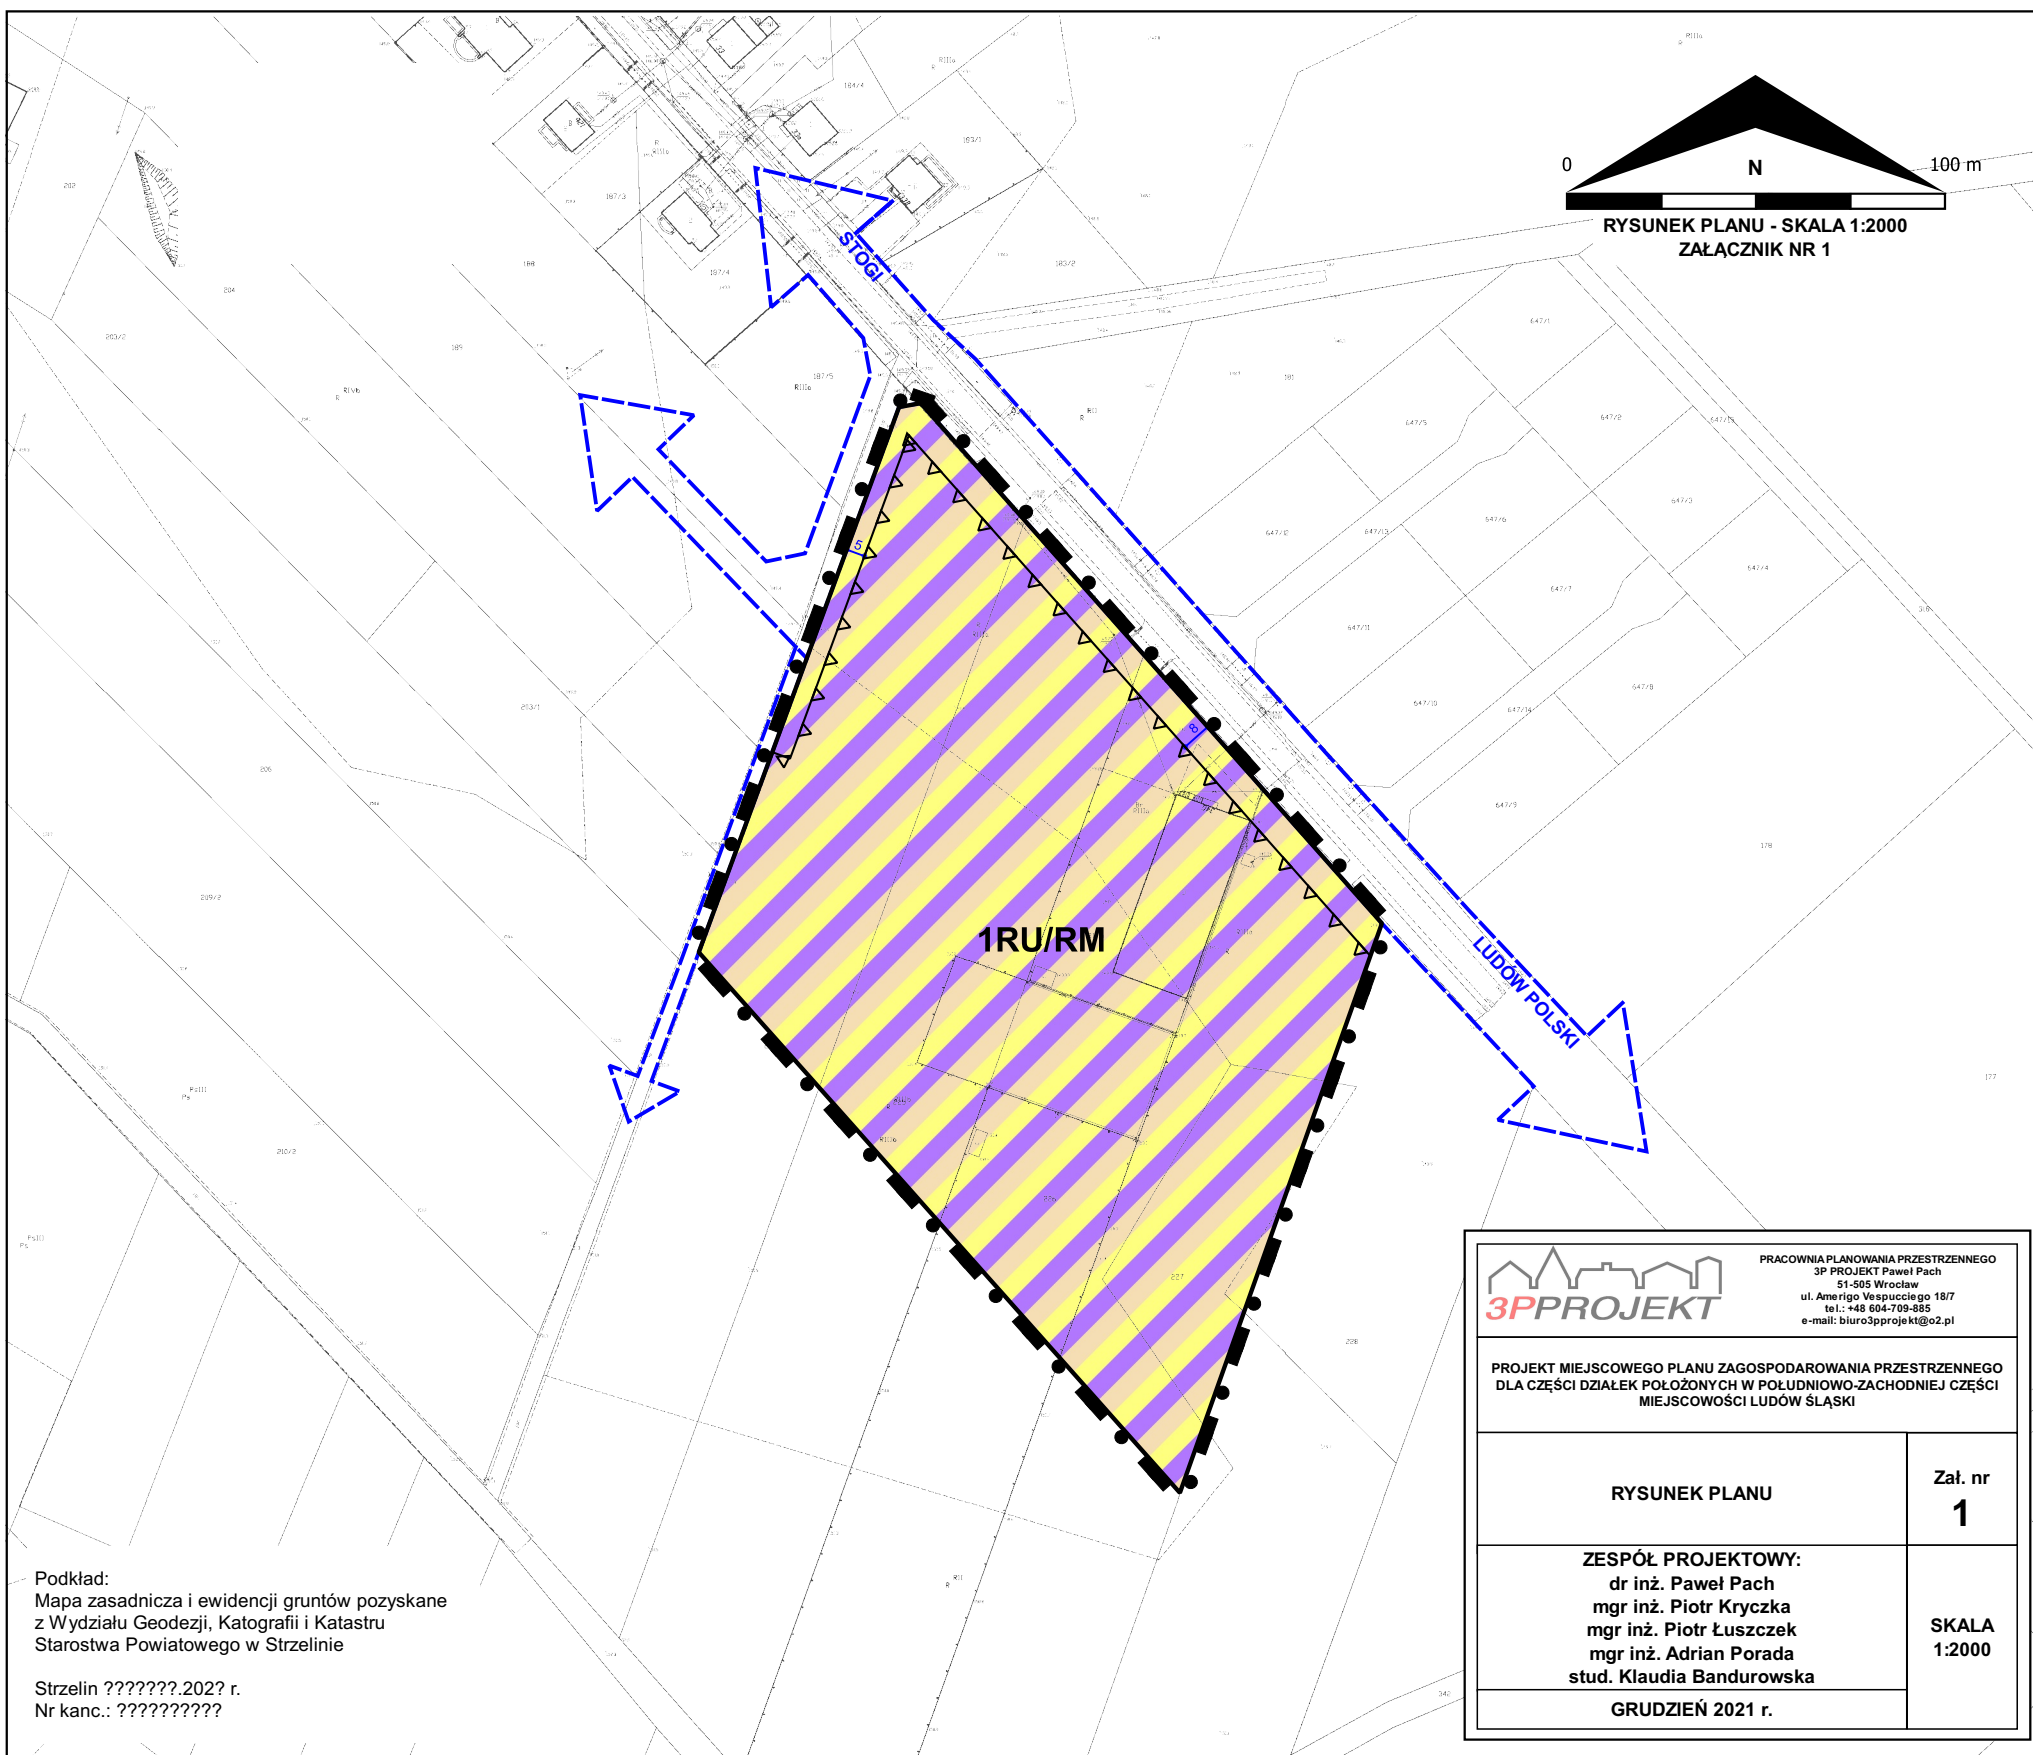

Podkład:
Mapa zasadnicza i ewidencji gruntów pozyskane
z Wydziału Geodezji, Katografii i Katastru
Starostwa Powiatowego w Strzelinie

Strzelin ????????.202? r.
Nr kanc.: ???????????

 PRACOWNIA PLANOWANIA PRZESTRZENNEGO 3P PROJEKT Paweł Pach 51-505 Wrocław ul. Amerigo Vespucciego 18/7 tel.: +48 604-709-855 e-mail: biuro3pprojekt@o2.pl	
PROJEKT MIEJSCOWEGO PLANU ZAGOSPODAROWANIA PRZESTRZENNEGO DLA CZĘŚCI DZIAŁEK POŁOŻONYCH W POŁUDNIOWO-ZACHODNIEJ CZĘŚCI MIEJSCOWOŚCI LUDÓW ŚLĄSKI	
RYSUNEK PLANU	Zał. nr 1
ZESPÓŁ PROJEKTOWY: dr inż. Paweł Pach mgr inż. Piotr Kryczka mgr inż. Piotr Łuszczek mgr inż. Adrian Porada stud. Klaudia Bandurowska	
GRUDZIEŃ 2021 r.	
SKALA 1:2000	