


MIEJSCOWY PLAN ZAGOSPODAROWANIA PRZESTRZENNEGO DLA CZĘŚCI MIEJSCOWOŚCI PIOTRKÓW BOROWSKI

PROGNOZA ODDZIAŁYWANIA NA ŚRODOWISKO

skala 1:1000

0m 50m 100m

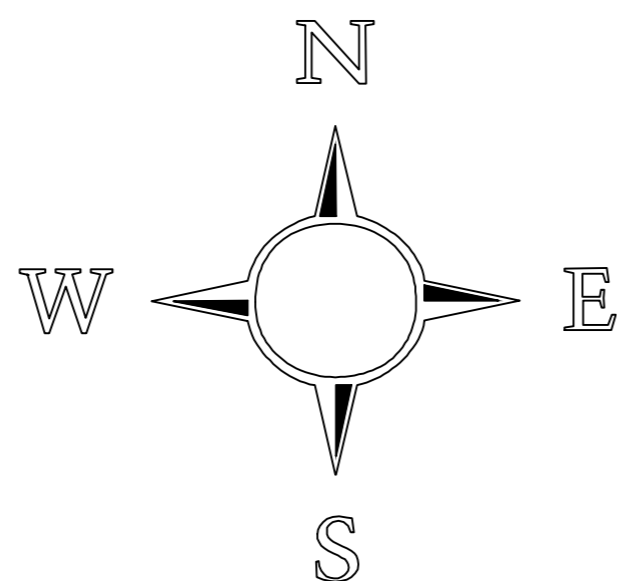


LEGENDA:

IDENTYFIKACJA ZAGROZEŃ
I OCENA SKUTKÓW REALIZACJI
USTALEŃ PLANU NA POSZCZEGÓLNE ELEMENTY
ŚRODOWISKA PRZYRODNICZEGO I KRAJOBRAZU

PROJEKTOWANE INWESTYCJE W ZMPZP,
KTÓRE WPŁYNĄ NIEZNACZNIE NEGATYWNIE
NA ŚRODOWISKO PRZYRODNICZE:



RZM - TEREN ZABUDOWY ZAGRODOWEJ
OBSZARY NA KTÓRYCH PROGNOZOWANE SKUTKI
REALIZACJI USTALEŃ PLANU
SĄ UCIAŻLIWE DLA ŚRODOWISKA W STOPNIU MAŁYM
Zniszczenie pokrywy glebowej, nieznaczny wzrost hałasu,
wprowadzenie zanieczyszczeń gazowych do atmosfery związanych
z indywidualnymi systemami ogrzewania.

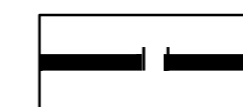

GRANICA OBSZARU OBJĘTEGO PLANEM



LINIE ROZGRANICZAJĄCE TERENY O RÓŻNYM PRZEZNACZENIU
LUB RÓŻNYCH ZASADACH ZAGOSPODAROWANIA

