


# MIEJSCOWY PLAN ZAGOSPODAROWANIA PRZESTRZENNEGO DLA TERENU POŁOŻONEGO WE WSI LUDÓW ŚLĄSKI

## RYSUNEK PLANU

SKALA 1:1000

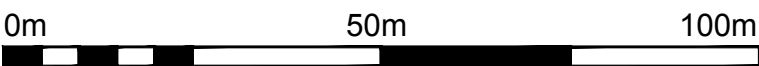

ZAŁĄCZNIK NR 1  
DO UCHWAŁY NR LVIII/362/2024  
RADY GMINY BORÓW  
Z DNIA 31 STYCZNIA 2024 R.



WYRYS ZE STUDIUM UWARUNKWAŃ I KIERUNKÓW ZAGOSPODAROWANIA  
PRZESTRZENNEGO GMINY BORÓW DLA TERENU OBJĘTEGO MPZP  
przyjętego uchwałą nr XXXVI/223/2010 z dn. 8.02.2010 r.,

|      |                                                    |
|------|----------------------------------------------------|
| MN   | TERENY DOMINUJĄCEJ FUNKCJI MIESZKANIOWEJ           |
| R/ZZ | TERENY OCHRONY EKOSYSTEMU RZEK ŚLĘŻY I MAŁEJ ŚLĘŻY |

### LEGENDA:

#### OBOWIĄZUJĄCE USTALENIA PLANU

|  |                                                                                              |
|--|----------------------------------------------------------------------------------------------|
|  | GRANICA OBSZARU OBJĘTEGO PLANEM                                                              |
|  | TEREN ZABUDOWY ZAGRODOWEJ                                                                    |
|  | TEREN KOMUNIKACJI DROGOWEJ WEWNĘTRZNEJ                                                       |
|  | LINIE ROZGRANICZAJĄCE TERENY O RÓŻNYM PRZEZNACZENIU<br>LUB RÓŻNYCH ZASADACH ZAGOSPODAROWANIA |
|  | NIEPRZEKRACZALNE LINIE ZABUDOWY                                                              |
|  | STREFA ŁĄKOWO-LEŚNA STANOWIĄCA OTULINĘ EKOSYSTEMU<br>WODNO-ŁĄKOWEGO CIEKU                    |
|  | WYMIARY W METRACH                                                                            |

UCHWAŁA O PRZYSTĄPIENIU NR XL/243/2022 Z DNIA 28.06.2022 R.  
POWIERZCHNIA TERENU OBJĘTEGO MPZP OK 3,17ha  
Mapa zasadnicza w postaci wektorowej  
LICENCJA: GK.6642.342.2022\_0217\_P, UKŁAD 2000, strefa 6