


# MIEJSCOWY PLAN ZAGOSPODAROWANIA PRZESTRZENNEGO DLA TERENU POŁOŻONEGO WE WSI LUDÓW ŚLĄSKI


## RYSUNEK PLANU PROJEKT

SKALA 1:1000

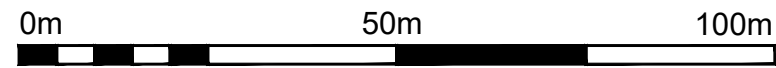

ZAŁĄCZNIK NR 1  
DO UCHWAŁY NR  
RADY GMINY BORÓW  
Z DNIA

OPUBLIKOWANY W DZIENNIKU URZĘDOWYM  
WOJEWÓDZTWA DOLNOŚLĄSKIEGO  
WROCŁAW, DNIA

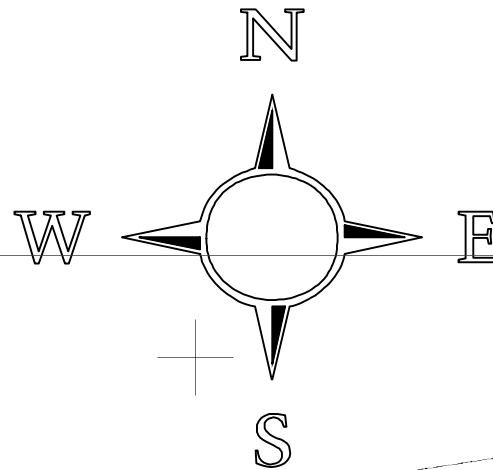

WYRYS ZE STUDIUM UWARUNKOWAŃ I KIERUNKÓW ZAGOSPODAROWANIA  
PRZESTRZENNEGO GMINY BORÓW DLA TERENU OBJĘTEGO MPZP  
przyjętego uchwałą nr XXXVI/223/2010 z dn. 8.02.2010 r.,

- MN** TERENY DOMINUJĄCEJ FUNKCJI MIESZKANIOWEJ
- R/ZZ** TERENY OCHRONY EKOSYSTEMU RZEK ŚLĘZY I MAŁEJ ŚLĘZY

### LEGENDA:

- GRANICA OBSZARU OBJĘTEGO PLANEM
- MNW** TEREN ZABUDOWY MIESZKANIOWEJ JEDNORODZINNEJ WOLNOSTOJĄCEJ
- KDD** TEREN DROGI DOJAZDOWEJ
- LINIE ROZGRANICZAJĄCE TERENY O RÓŻNYM PRZEZNACZENIU LUB RÓŻNYCH ZASADACH ZAGOSPODAROWANIA
- NIEPRZEKRACZALNE LINIE ZABUDOWY
- WYMIARY W METRACH

UCHWAŁA O PRZYSTĄPIENIU NR LV/340/2023 Z DNIA 28.11.2023 R.  
POWIERZCHNIA TERENU OBJĘTEGO MPZP OK 0,43ha  
Mapa zasadnicza w postaci wektorowej z dnia 19.03.2024r.  
LICENCJA: GK.6642.168.2024\_0217\_P, UKŁAD 2000, strefa 6