




MIEJSCOWY PLAN ZAGOSPODAROWANIA PRZESTRZENNEGO DLA TERENU POŁOŻONEGO WE WSI LUDÓW ŚLĄSKI

RYSUNEK PLANU

SKALA 1:1000

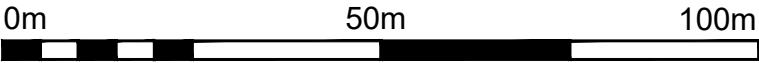

ZAŁĄCZNIK NR 1
DO UCHWAŁY NR XIII/73/2024
RADY GMINY BORÓW
Z DNIA 30 GRUDNIA 2024R.

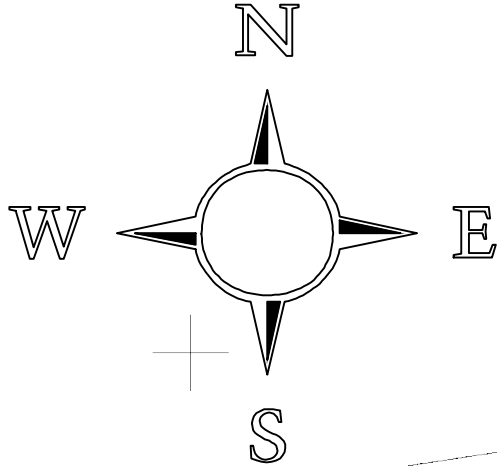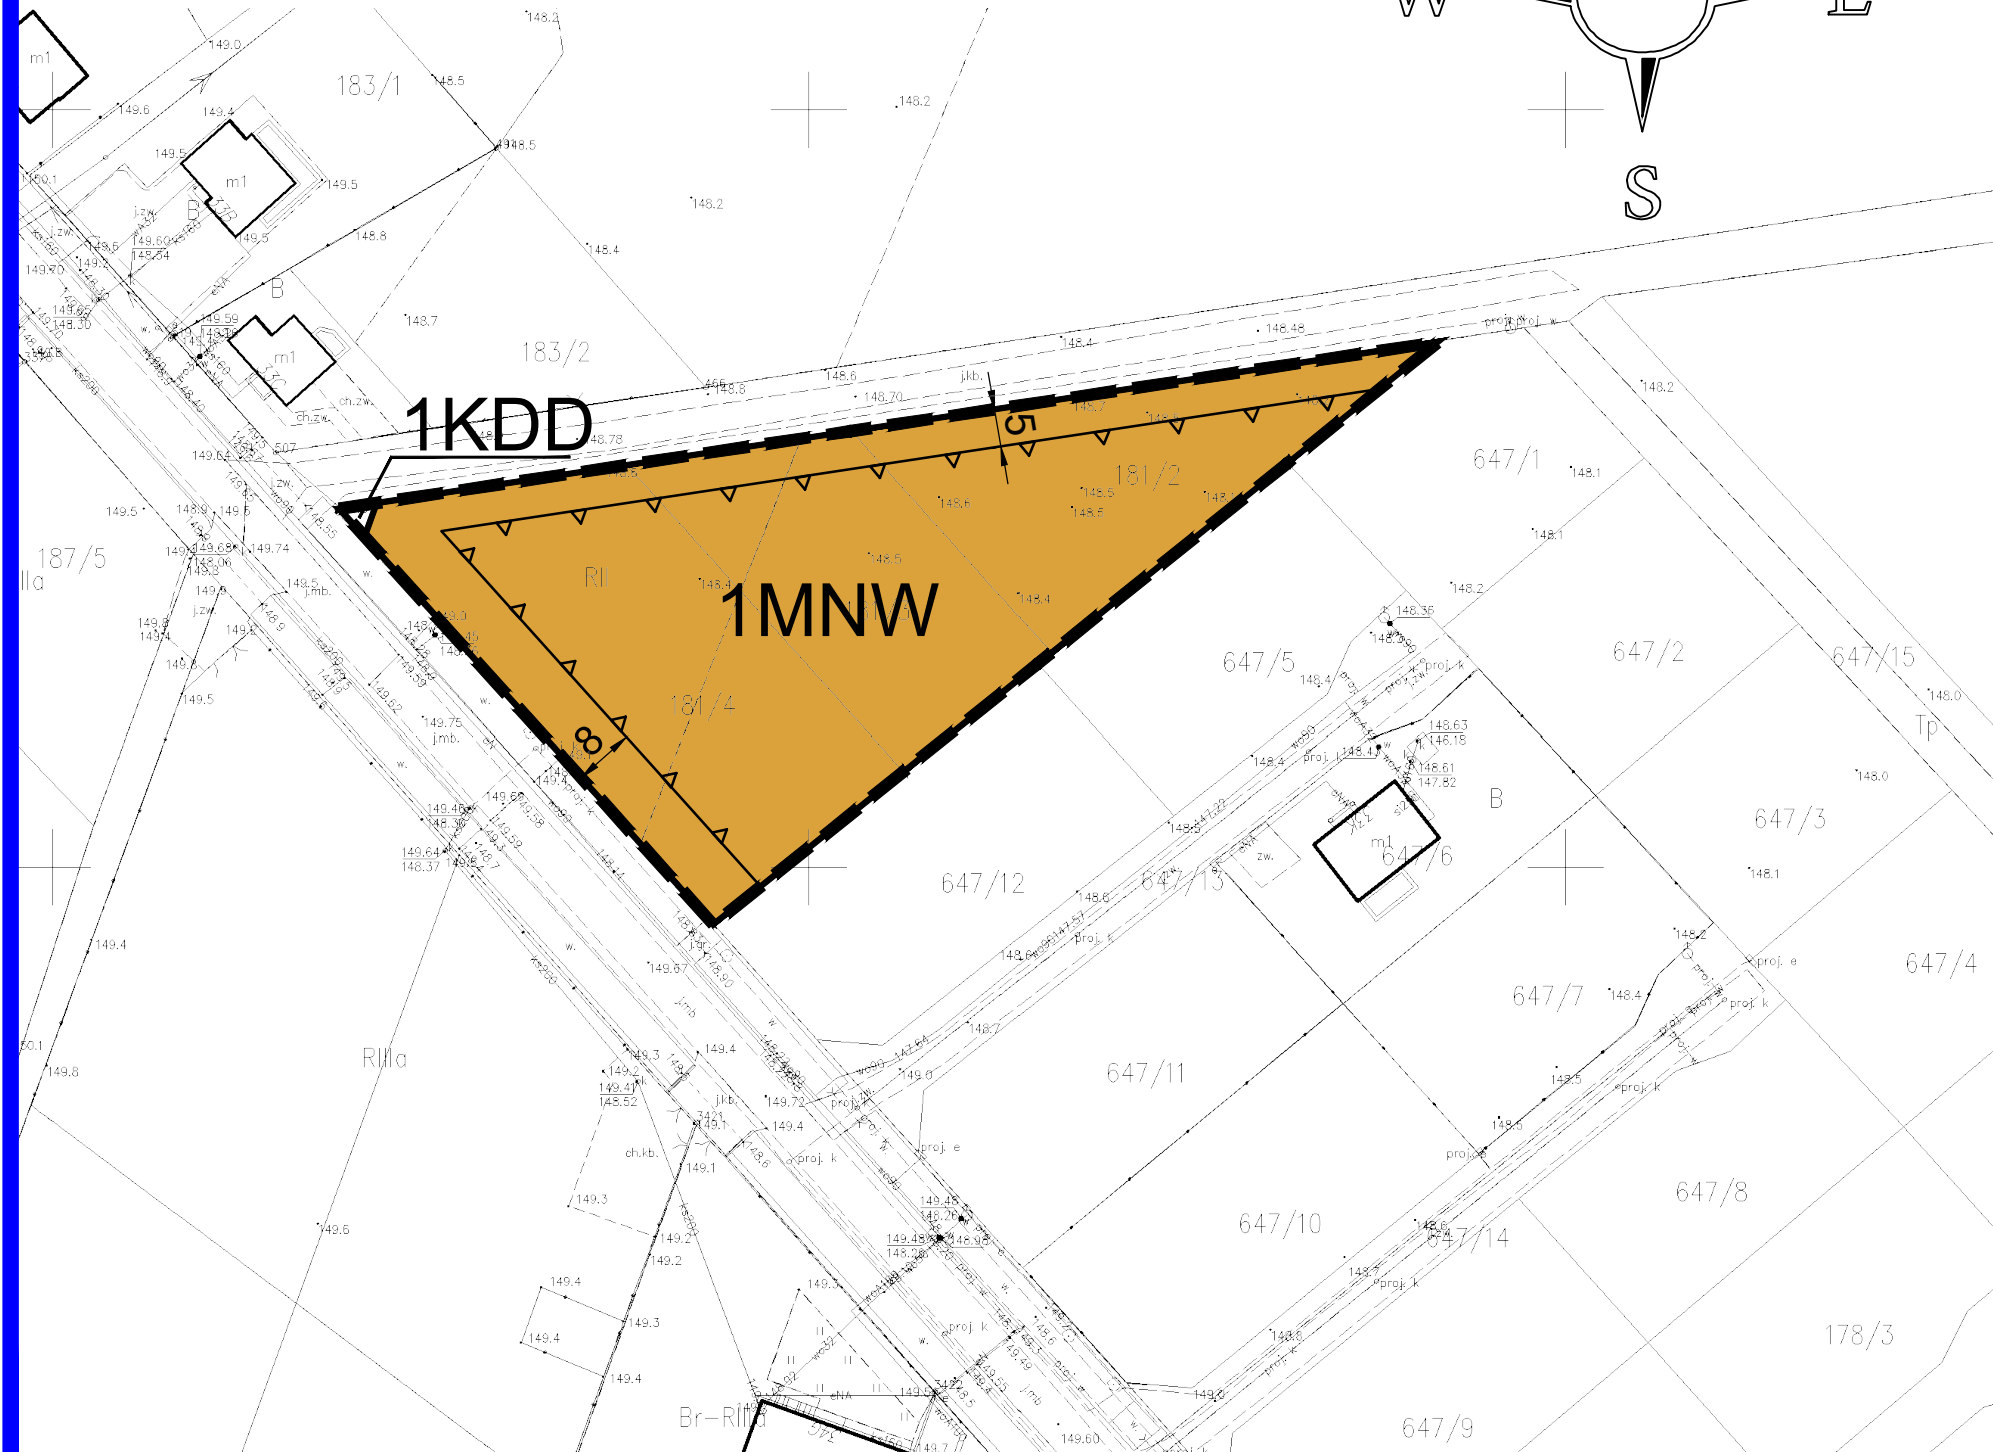

WYRYS ZE STUDIUM UWARUNKOWAŃ I KIERUNKÓW ZAGOSPODAROWANIA PRZESTRZENNEGO GMINY BORÓW DLA TERENU OBJĘTEGO MPZP przyjętego uchwałą nr LX/372/2024 z dn. 28.03.2024 r.,

skala 1:15000

GRANICA OPRACOWANIA MIEJSCOWEGO PLANU ZAGOSPODAROWANIA PRZESTRZENNEGO

MM	TERENY MIESZANE O DOMINUJĄCEJ ZABUDOWIE MIESZKANIOWO-USŁUGOWEJ I ZAGRODOWEJ
U	TERENY DOMINUJĄCEJ ZABUDOWY USŁUGOWEJ
PRU	TERENY DOMINUJĄCEJ ZABUDOWY PRODUKCYJNEJ, SKŁADÓW I MAGAZYNÓW, ZABUDOWY USŁUGOWEJ ORAZ OBSŁUGI PRODUKCJI W GOSPODARSTWACH ROLNYCH
ZO	TERENY ZIELENI OCHRONNEJ EKOSYSTEMU ŚLĘŻY I MAŁEJ ŚLĘŻY
ZC	TERENY CMENTARZY
R	TERENY ROLNICZE
KD	TERENY KOMUNIKACJI DROGOWEJ
	GRANICA STREFY B OCHRONY KONSERWATORSKIEJ ZABYTKOWYCH UKŁADÓW PRZESTRZENNYCH
	JEDNOLITE CZĘŚCI WÓD: JCW - RZECZNE
	OBSZARY SZCZEGÓLNEGO ZAGROŻENIA POWODZIĄ, NA KTÓRYCH PRAWDOPODOBIENSTWO WYSTĄPIENIA POWODZI JEST ŚRĘDIE I WYNOSI 1%
	OBSZARY SZCZEGÓLNEGO ZAGROŻENIA POWODZIĄ, NA KTÓRYCH PRAWDOPODOBIENSTWO WYSTĄPIENIA POWODZI JEST WYSOKIE I WYNOSI 10%
	OBSZARY MOGĄCE WYMAGAĆ ZMIANY PRZEZNACZENIA GRUNTÓW ROLNYCH NA CELE NIEROLNICZE
	GRANICA STREFY 50m OCHRONY SANITARNEJ OD CMENTARZY
	GRANICA STREFY 150m OCHRONY SANITARNEJ OD CMENTARZY

LEGENDA:

	GRANICA OBSZARU OBJĘTEGO PLANEM
MNW	TEREN ZABUDOWY MIESZKANIOWEJ JEDNORODZINNEJ WOLNOSTOJĄCEJ
KDD	TEREN DROGI DOJAZDOWEJ
	LINIE ROZGRANICZAJĄCE TERENY O RÓŻNYM PRZEZNACZENIU LUB RÓŻNYCH ZASADACH ZAGOSPODAROWANIA
	NIEPRZEKRACZALNE LINIE ZABUDOWY
5	WYMIARY W METRACH

UCHWAŁA O PRZYSTĄPIENIU NR LV/340/2023 Z DNIA 28.11.2023 R.
POWIERZCHNIA TERENU OBJĘTEGO MPZP OK 0,43ha
Mapa zasadnicza w postaci wektorowej z dnia 19.03.2024r.
LICENCJA: GK.6642.168.2024_0217_P, UKŁAD 2000, strefa 6