


MIEJSCOWY PLAN ZAGOSPODAROWANIA PRZESTRZENNEGO DLA TERENÓW POŁOŻONYCH WE WSI PIOTRKÓW BOROWSKI

RYSUNEK PLANU


SKALA 1:1000

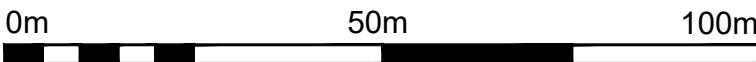

ZAŁĄCZNIK NR 1
DO UCHWAŁY NR XIII/72/2024
RADY GMINY BORÓW
Z DNIA 30 GRUDNIA 2024R.

WYRYS ZE STUDIUM UWARUNKOWAŃ I KIERUNKÓW ZAGOSPODAROWANIA
PRZESTRZENNEGO GMINY BORÓW DLA TERENU OBJĘTEGO MPZP
przyjętego uchwałą nr LX/372/2024 z dn. 28.03.2024 r.,

skala 1:15000

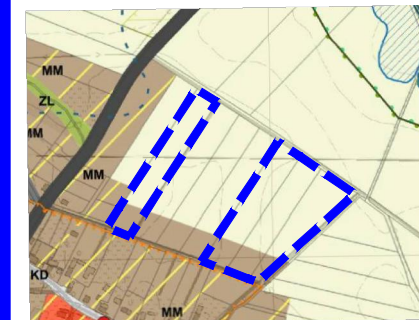

GRANICA OPRACOWANIA MIEJSCOWEGO
PLANU ZAGOSPODAROWANIA PRZESTRZENNEGO

MM	TERENY MIESZANE O DOMINUJĄCEJ ZABUDOWIE MIESZKANIOWO-USŁUGOWEJ I ZAGRODOWEJ
U	TERENY DOMINUJĄCEJ ZABUDOWY USŁUGOWEJ
ZL	TERENY LASÓW
R	TERENY ROLNICZE
KD	TERENY KOMUNIKACJI DROGOWEJ
	GRANICA STREFY B OCHRONY KONSERWATORSKIEJ ZABYTKOWYCH UKŁADÓW PRZESTRZENNYCH
	OBSZARY SZCZEGÓLNEGO ZAGROŻENIA POWODZIĄ, NA KTÓRYCH PRAWDOPODOBIEŃSTWO WYSTĄPIENIA POWODZI JEST ŚREDNIE I WYNOŚY 1%
	OBSZARY MOGĄCE WYMAGAĆ ZMIANY PRZEZNACZENIA GRUNTÓW ROLNYCH NA CELE NIEROLNICZE
	JEDNOSTKI ZIELONEJ INFRASTRUKTURY W STREFIE 3

LEGENDA:

	GRANICA OBSZARU OBJĘTEGO PLANEM
RZM	TEREN ZABUDOWY ZAGRODOWEJ
RZP	TEREN PRODUKCJI W GOSPODARSTWACH ROLNYCH, HODOWLANÝCH, OGRODNICZYCH
	LINIE ROZGRANICZAJĄCE TERENY O RÓŻNYM PRZEZNACZENIU LUB RÓŻNYCH ZASADACH ZAGOSPODAROWANIA
	NIEPRZEKACZALNE LINIE ZABUDOWY
5	WYMIARY W METRACH
	STANOWISKO ARCHEOLOGICZNE
	GRANICA STREFY OCHRONY KONSERWATORSKIEJ "OW" DLA OCHRONY ZABYTKÓW ARCHEOLOGICZNYCH

UCHWAŁA O PRZYSTĄPIENIU NR LV/339/2023 Z DNIA 28.11.2023 R.
POWIERZCHNIA TERENU OBJĘTEGO MPZP OK 4,37ha
Mapa zasadnicza w postaci wektorowej z dnia 19.03.2024r.
LICENCJA: GK.6642.168.2024_0217_P, UKŁAD 2000, strefa 6