

**RADA GMINY BORÓW**  
ul. Konstytucji 3 Maja nr 22  
57-160 BORÓW  
tel. 071 393 32 21, 393 30 22  
fax 071 393 30 35

**UCHWAŁA NR XVII/96/2025**  
**RADY GMINY BORÓW**

**z dnia 11 czerwca 2025 r.**

**w sprawie przystąpienia do sporządzenia miejscowego planu zagospodarowania przestrzennego dla północno- wschodniej części działki o numerze ewidencyjnym 14 w obrębie Mańczyce**

Na podstawie art. 18 ust. 2 pkt 5 ustawy z dnia 8 marca 1990 r. o samorządzie gminnym (t.j. Dz. U. z 2024 r. poz. 1465 z późn. zm.) oraz art. 14 ust. 1, 2 i 4 ustawy z dnia 27 marca 2003 r. o planowaniu i zagospodarowaniu przestrzennym (t.j. Dz. U. z 2024 r. poz. 1130 ze zm.), Rada Gminy Borów uchwala, co następuje:

**§ 1.** Przystępuje się do sporządzenia miejscowego planu zagospodarowania przestrzennego dla północno- wschodniej części działki o numerze ewidencyjnym 14 w obrębie Mańczyce, zwanego dalej planem miejscowym.

**§ 2.** Granicę obszaru objętego projektem miejscowego planu zagospodarowania przestrzennego określa załącznik graficzny nr 1 do niniejszej uchwały.

**§ 3.** Zakres ustaleń planu miejscowego będzie zgodny z art. 15 ust. 2 i 3 ustawy z dnia 27 marca 2003 r. o planowaniu i zagospodarowaniu przestrzennym (tekst jednolity Dz. U. z 2024 poz. 1130 z późn. zm.).


**§ 4.** Wykonanie uchwały powierza się Wójtowi Gminy Borów.

**§ 5.** Uchwała wchodzi w życie z dniem jej podjęcia.

**PRZEWODNICZĄCA**  
**RADY GMINY**

  
**Grażyna Kosińska**

Załącznik Nr 1  
do Uchwały Nr XVII/96/2025  
Rady Gminy Borów  
z dnia 11 czerwca 2025 r.

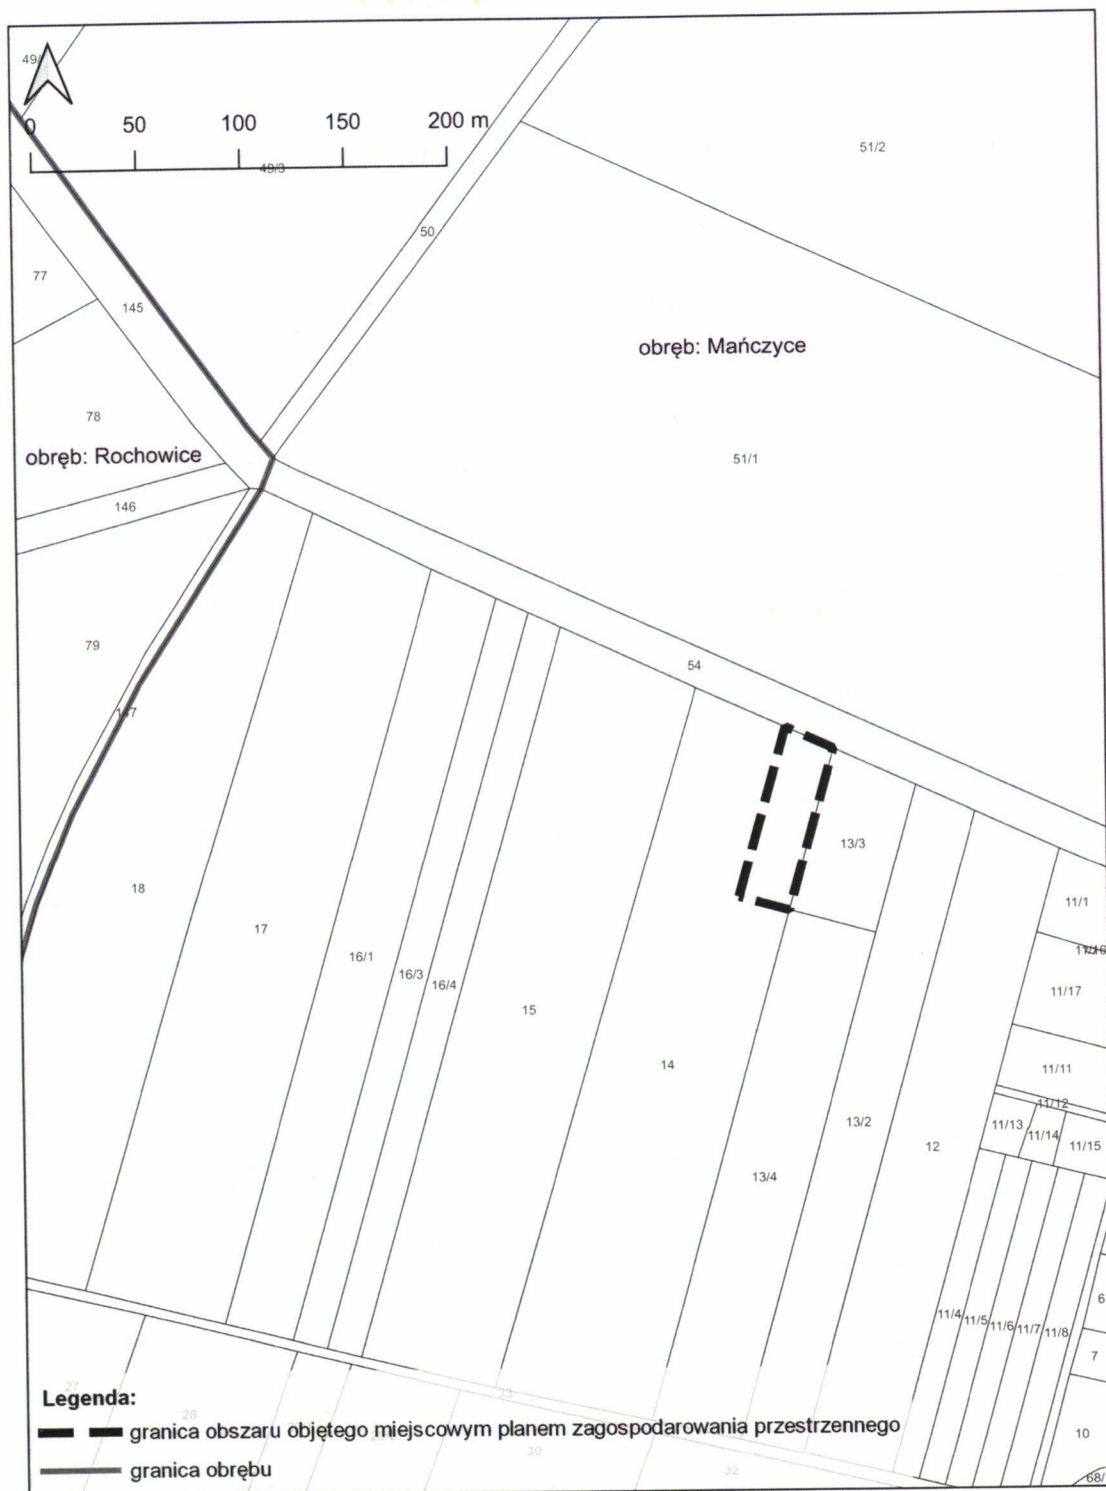

PRZEWODNICZĄCA  
RADY GMINY  
*Grosi*  
Grażyna Kosłńska